

DEPARTEMENT DE SEINE ET MARNE
Commune de FEROLLES-ATILLY

Dossier de Consultation des Entreprises

" Le Chemin du Grand Orme "


Projet Urbain Partenarial

Plan de l'Assainissement et du Réseau Télécommunication

Folio 2 / 2



MATRE D'OUVRAGE
Mairie de Ferolles Atilly
45 Grande Rue - 77150 Ferolles-Atilly
Tel : 01.60.02.21.48 Fax : 01.60.02.29.18
email : mairie.cam@ferolles-attilly.fr

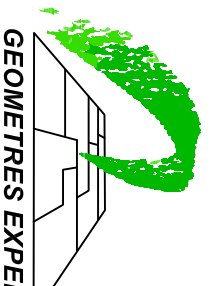

S.C.P GESTIN - MEYER - THIBERVILLE
1 Rue de la Loge aux Bergers-9P 11
77820 Le Chatelet-en-Brie
Tel : 01.60.69.40.23, Fax : 01.60.66.53.21
email : fogexia-lechatelet@fogexia.fr


Echelle : 1 / 200 ème

Indice A

Date : 21 Juin 2010

Modification

A3-01-022

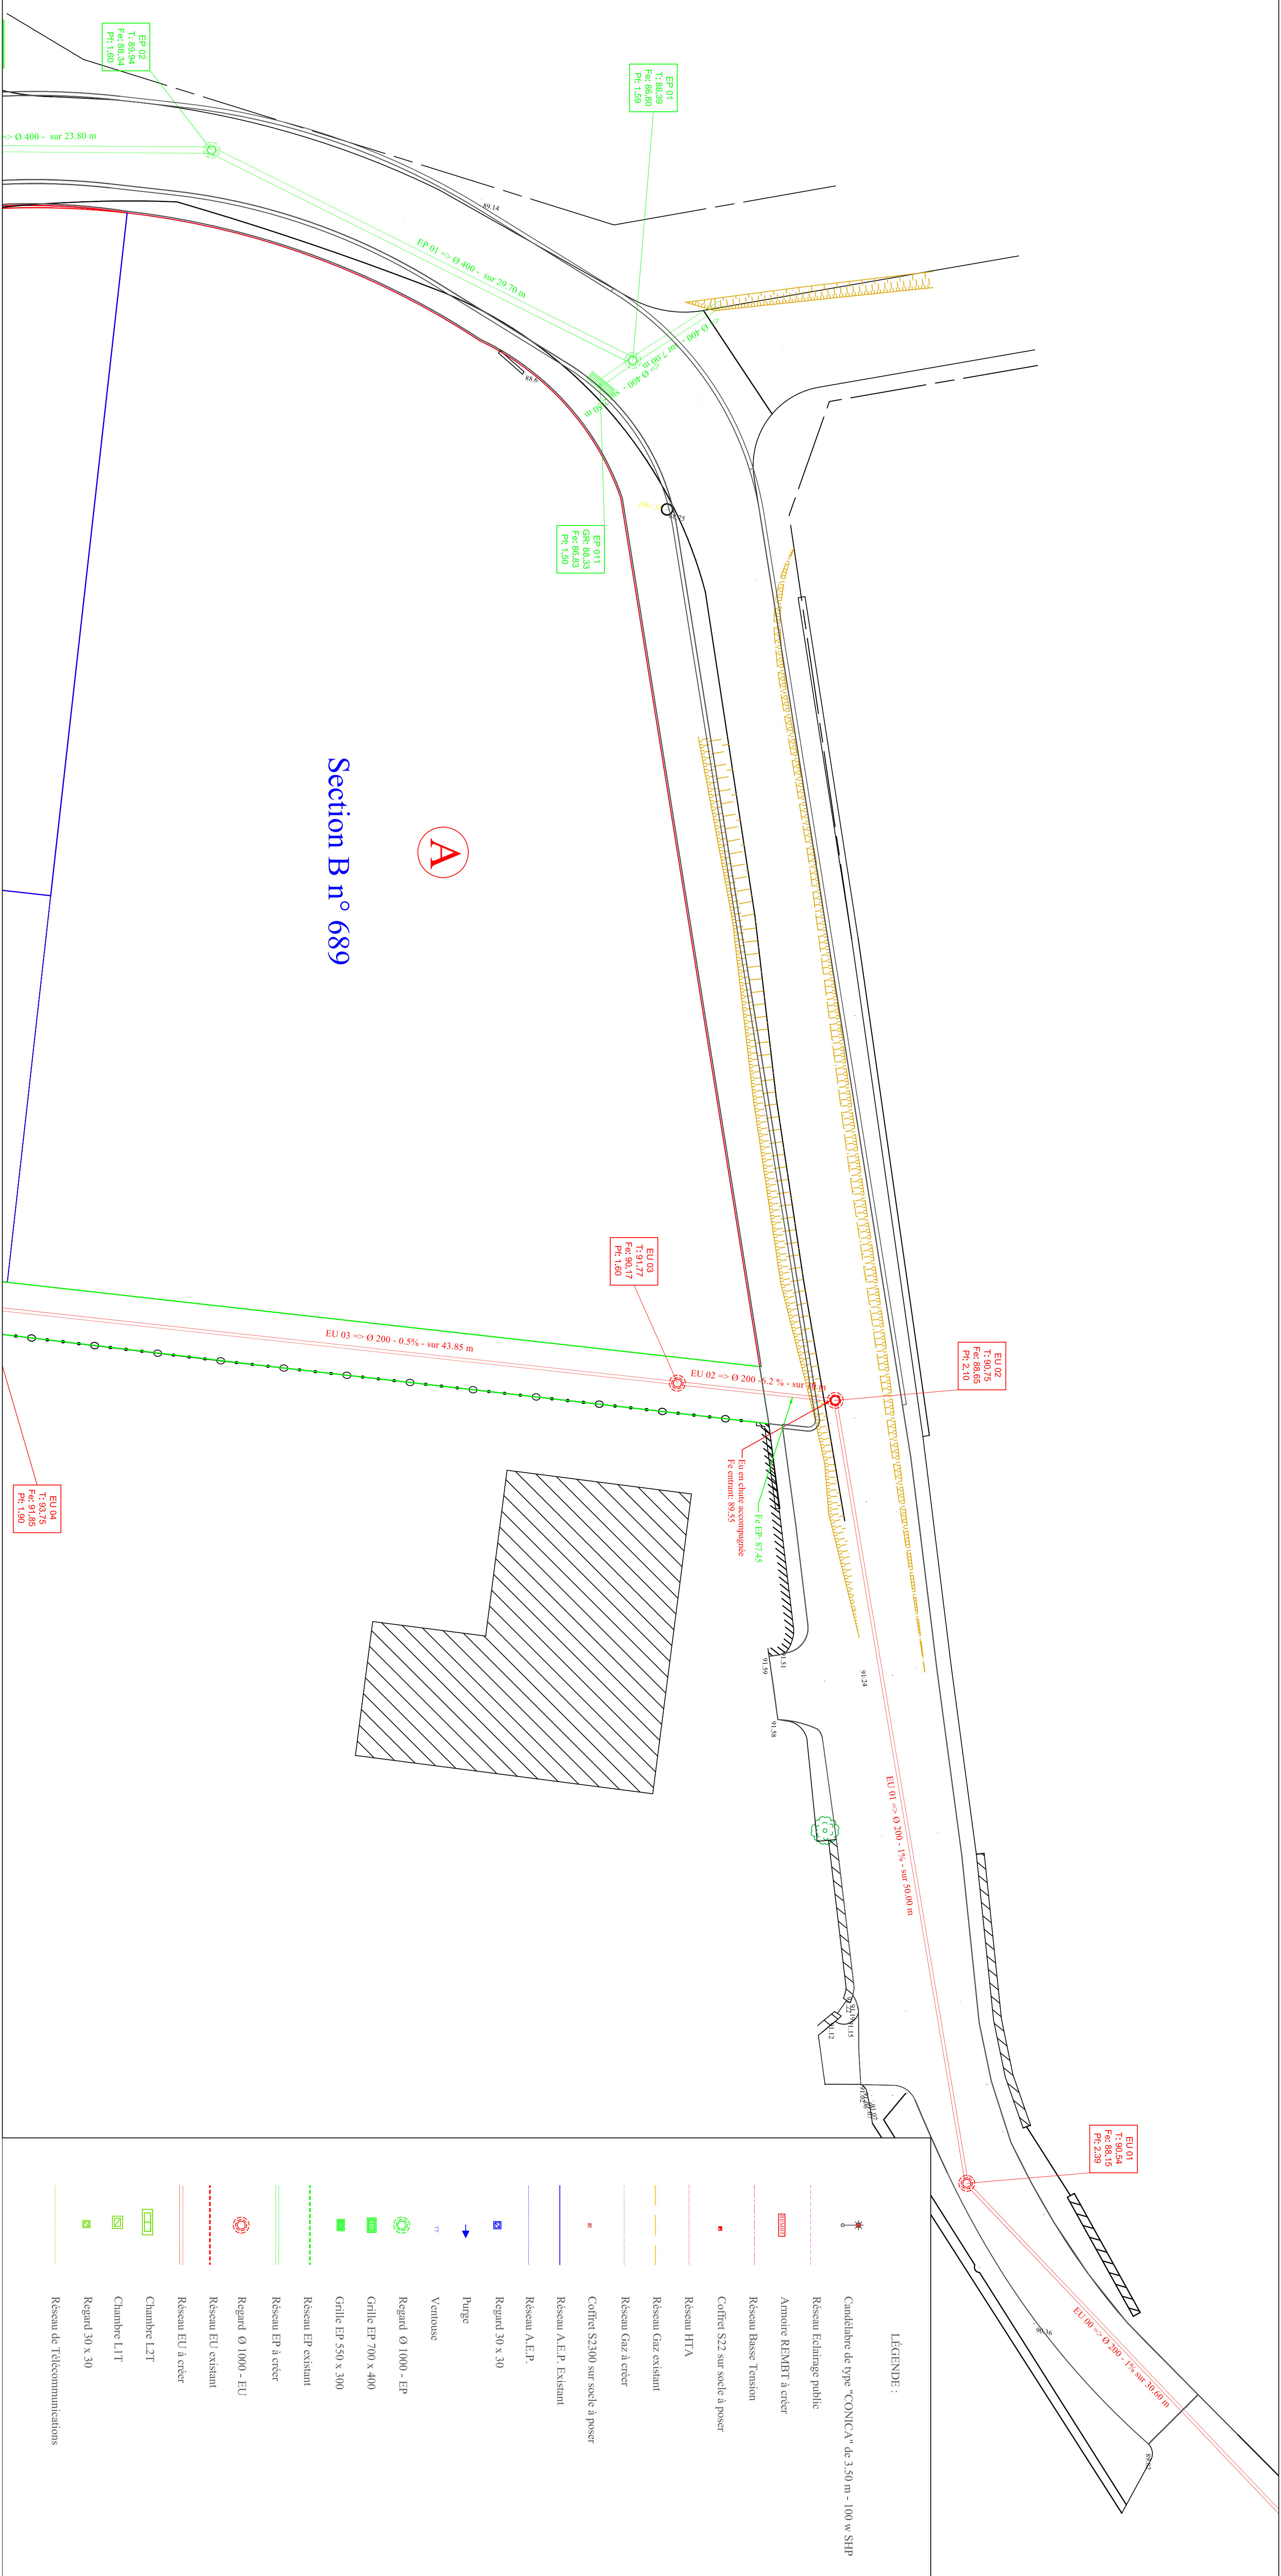

LÉGENDE :

- Candelabre de type "CONICK" de 3.50 m - 100 w SHP
- Réseau Echangeur public
- Armoire REMBT à enter
- Réseau Basse Tension
- Coffret S22 sur socle à poser
- Réseau HTA
- Réseau Gaz existant
- Réseau Gaz à créer
- Coffret S2300 sur socle à poser
- Réseau A.E.P. Existant
- Réseau A.E.P. à créer
- Regard 30 x 30
- Purge
- Ventouse
- Regard Ø 1000 - EP
- Grille EP 700 x 400
- Grille EP 550 x 300
- Réseau EP existant
- Réseau EP à créer
- Regard Ø 1000 - EU
- Réseau EU existant
- Réseau EU à créer
- Chambre L2T
- Chambre L1T
- Regard 30 x 30
- Réseau de Télécommunications